

ANEXO 2. PLANOS ARQUITECTÓNICOS

CALLEJÓN 10, LA CIÉNAGA, DISTRITO NACIONAL,
SANTO DOMINGO DE GUZMÁN



EJECUTAN:




FINANCIA:



**REPUBLICA
DOMINICANA**


OCÉANO ATLÁNTICO

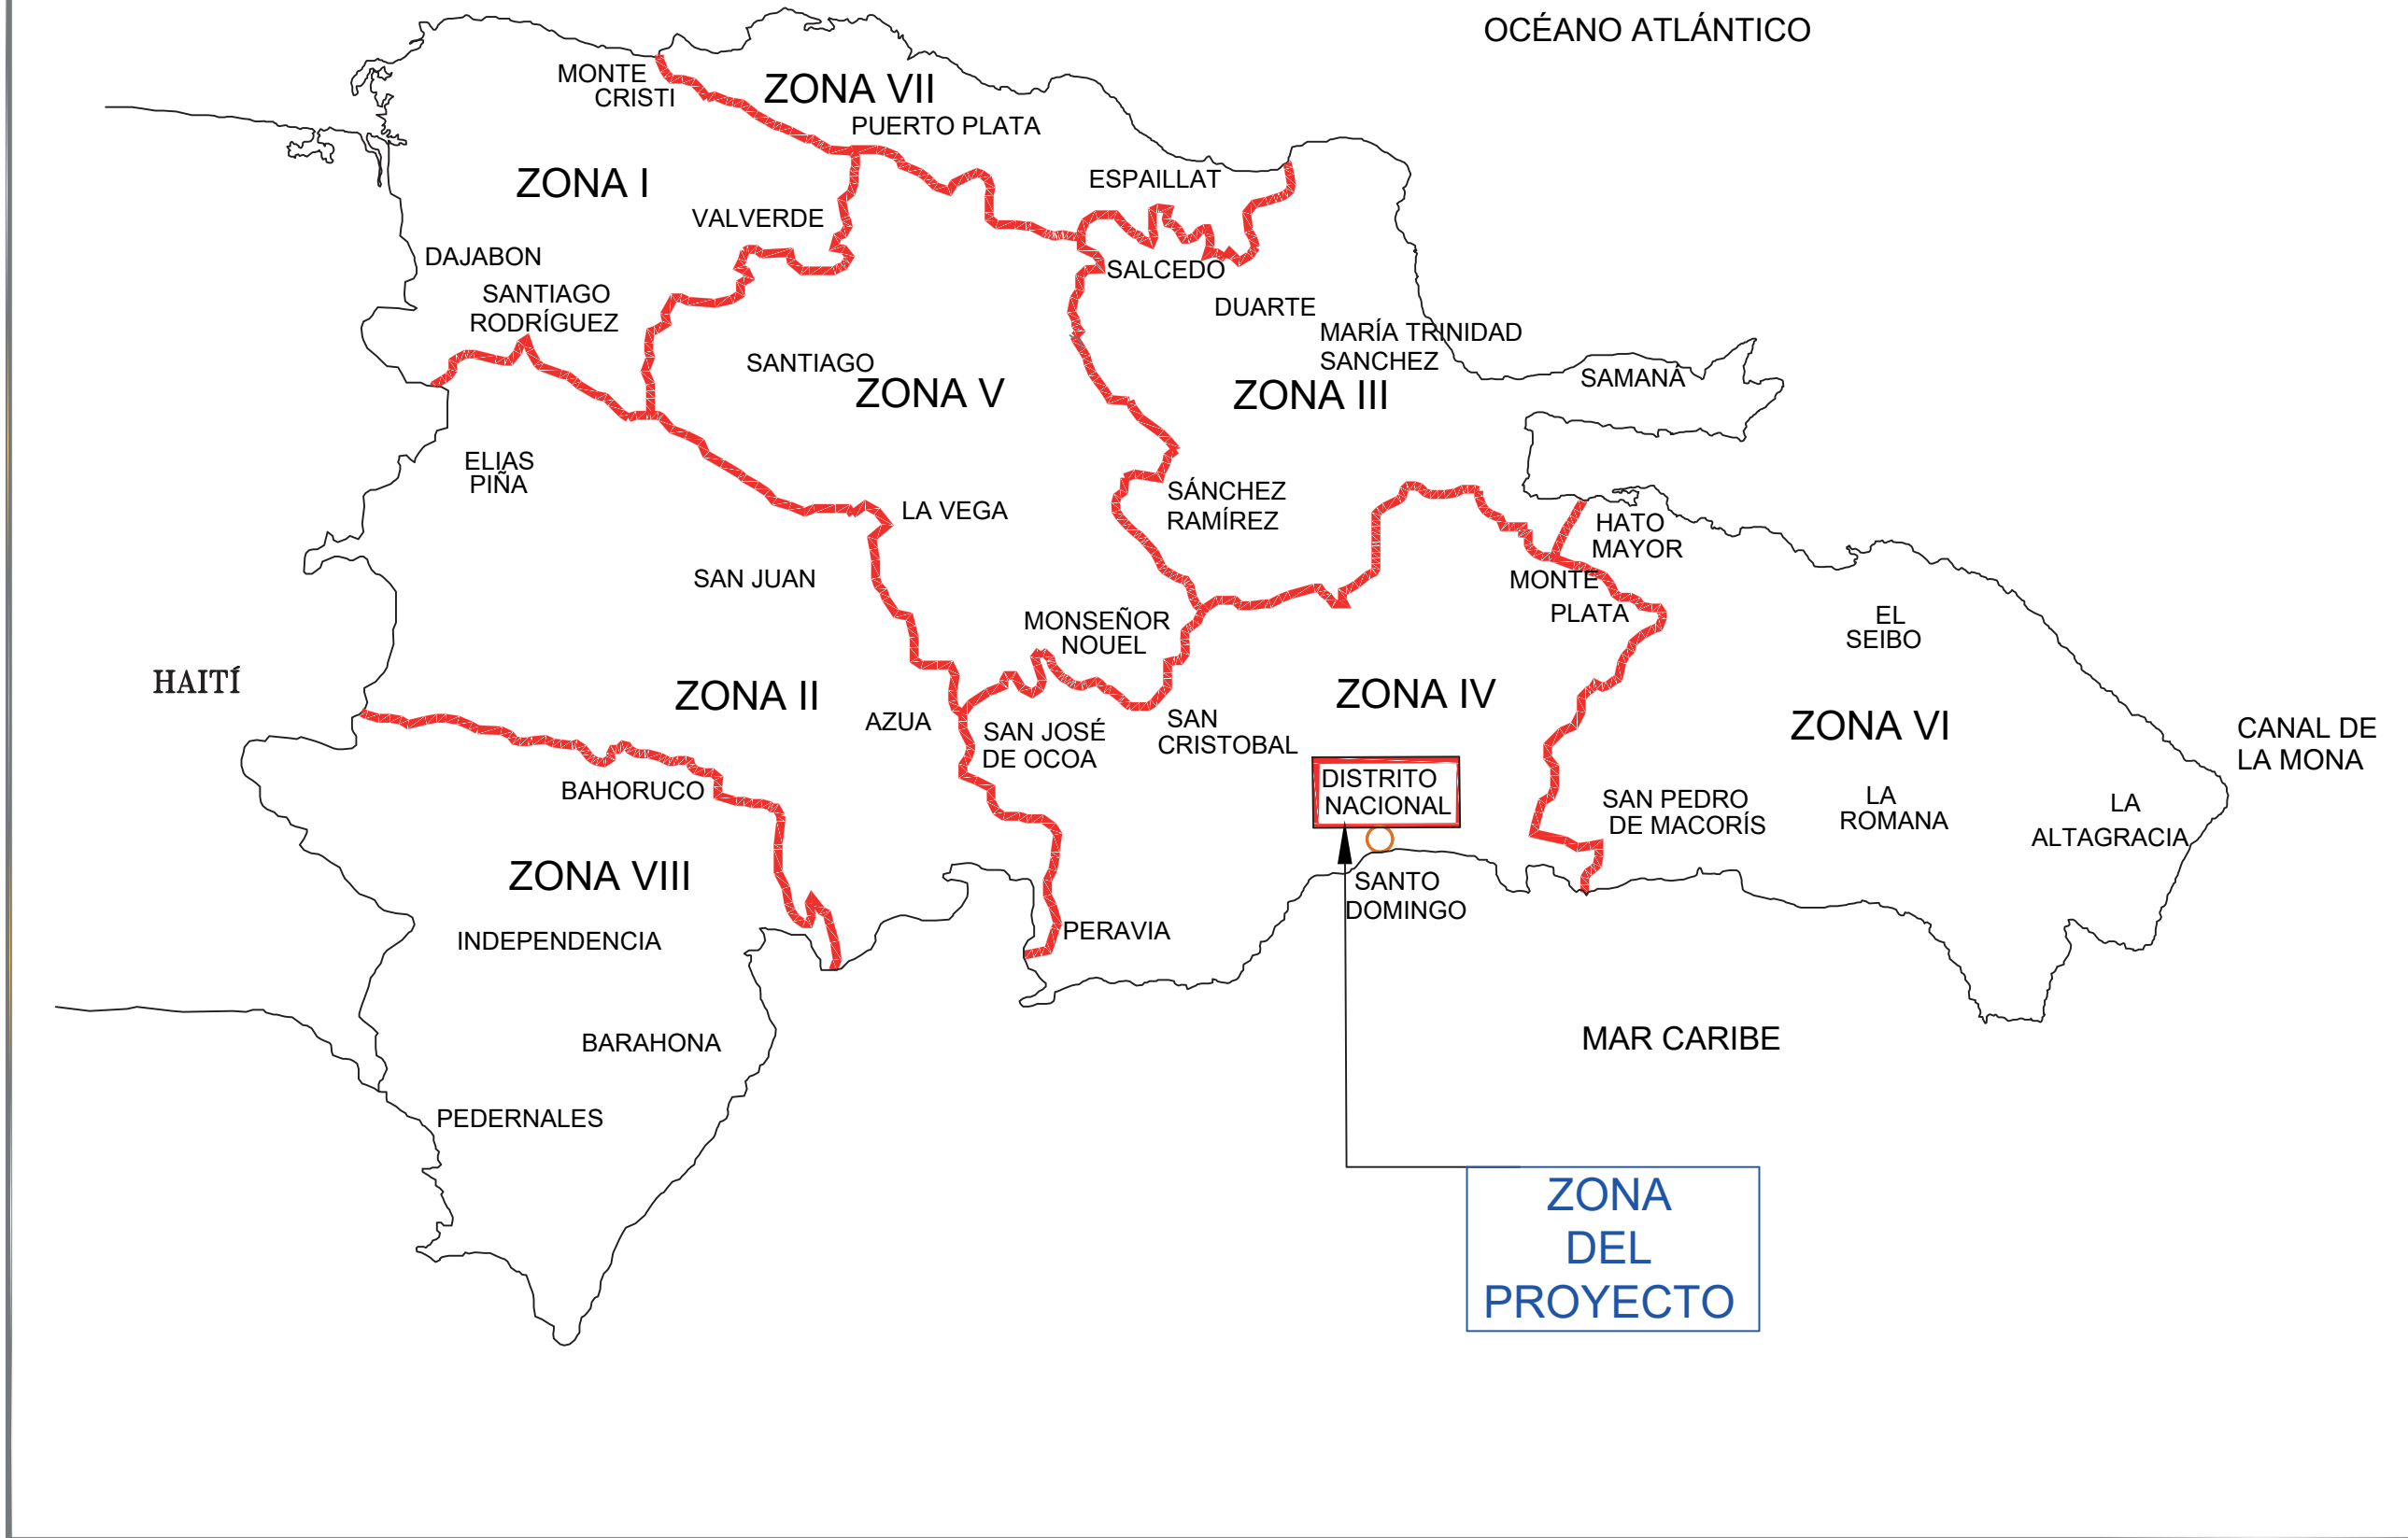




MAPA DE LOCALIZACIÓN DEL PROYECTO

INDICE DE PLANOS

| DESCRIPCIÓN | PLANO No. |
|---|-----------|
| UBICACIÓN - LOCALIZACIÓN E INDICE | 0 |
| ESTADO DE TECHOS | 01 |
| PLANTA DE CONJUNTO, PROPUESTA ASFALTADO | 02 |
| FUNCIONAMIENTO SANITARIO ACTUAL | 03 |
| ESQUEMA GENERAL | 04 |
| PLANIMETRIA RED COLECTORA | 05 |
| PERFIL REGISTROS | 06 |
| PERFIL REGISTROS | 07 |
| PERFIL REGISTROS | 08 |
| DETALLES DE ZANJA | 09 |
| DETALLES DE ACOMETIDA Y REGISTRO CAIDA | 10 |
| DETALLES DE REGISTRO | 11 |
| DETALLES ARQUITECTONICOS | 12 |
| SECCION DE SEPTICO | 13 |

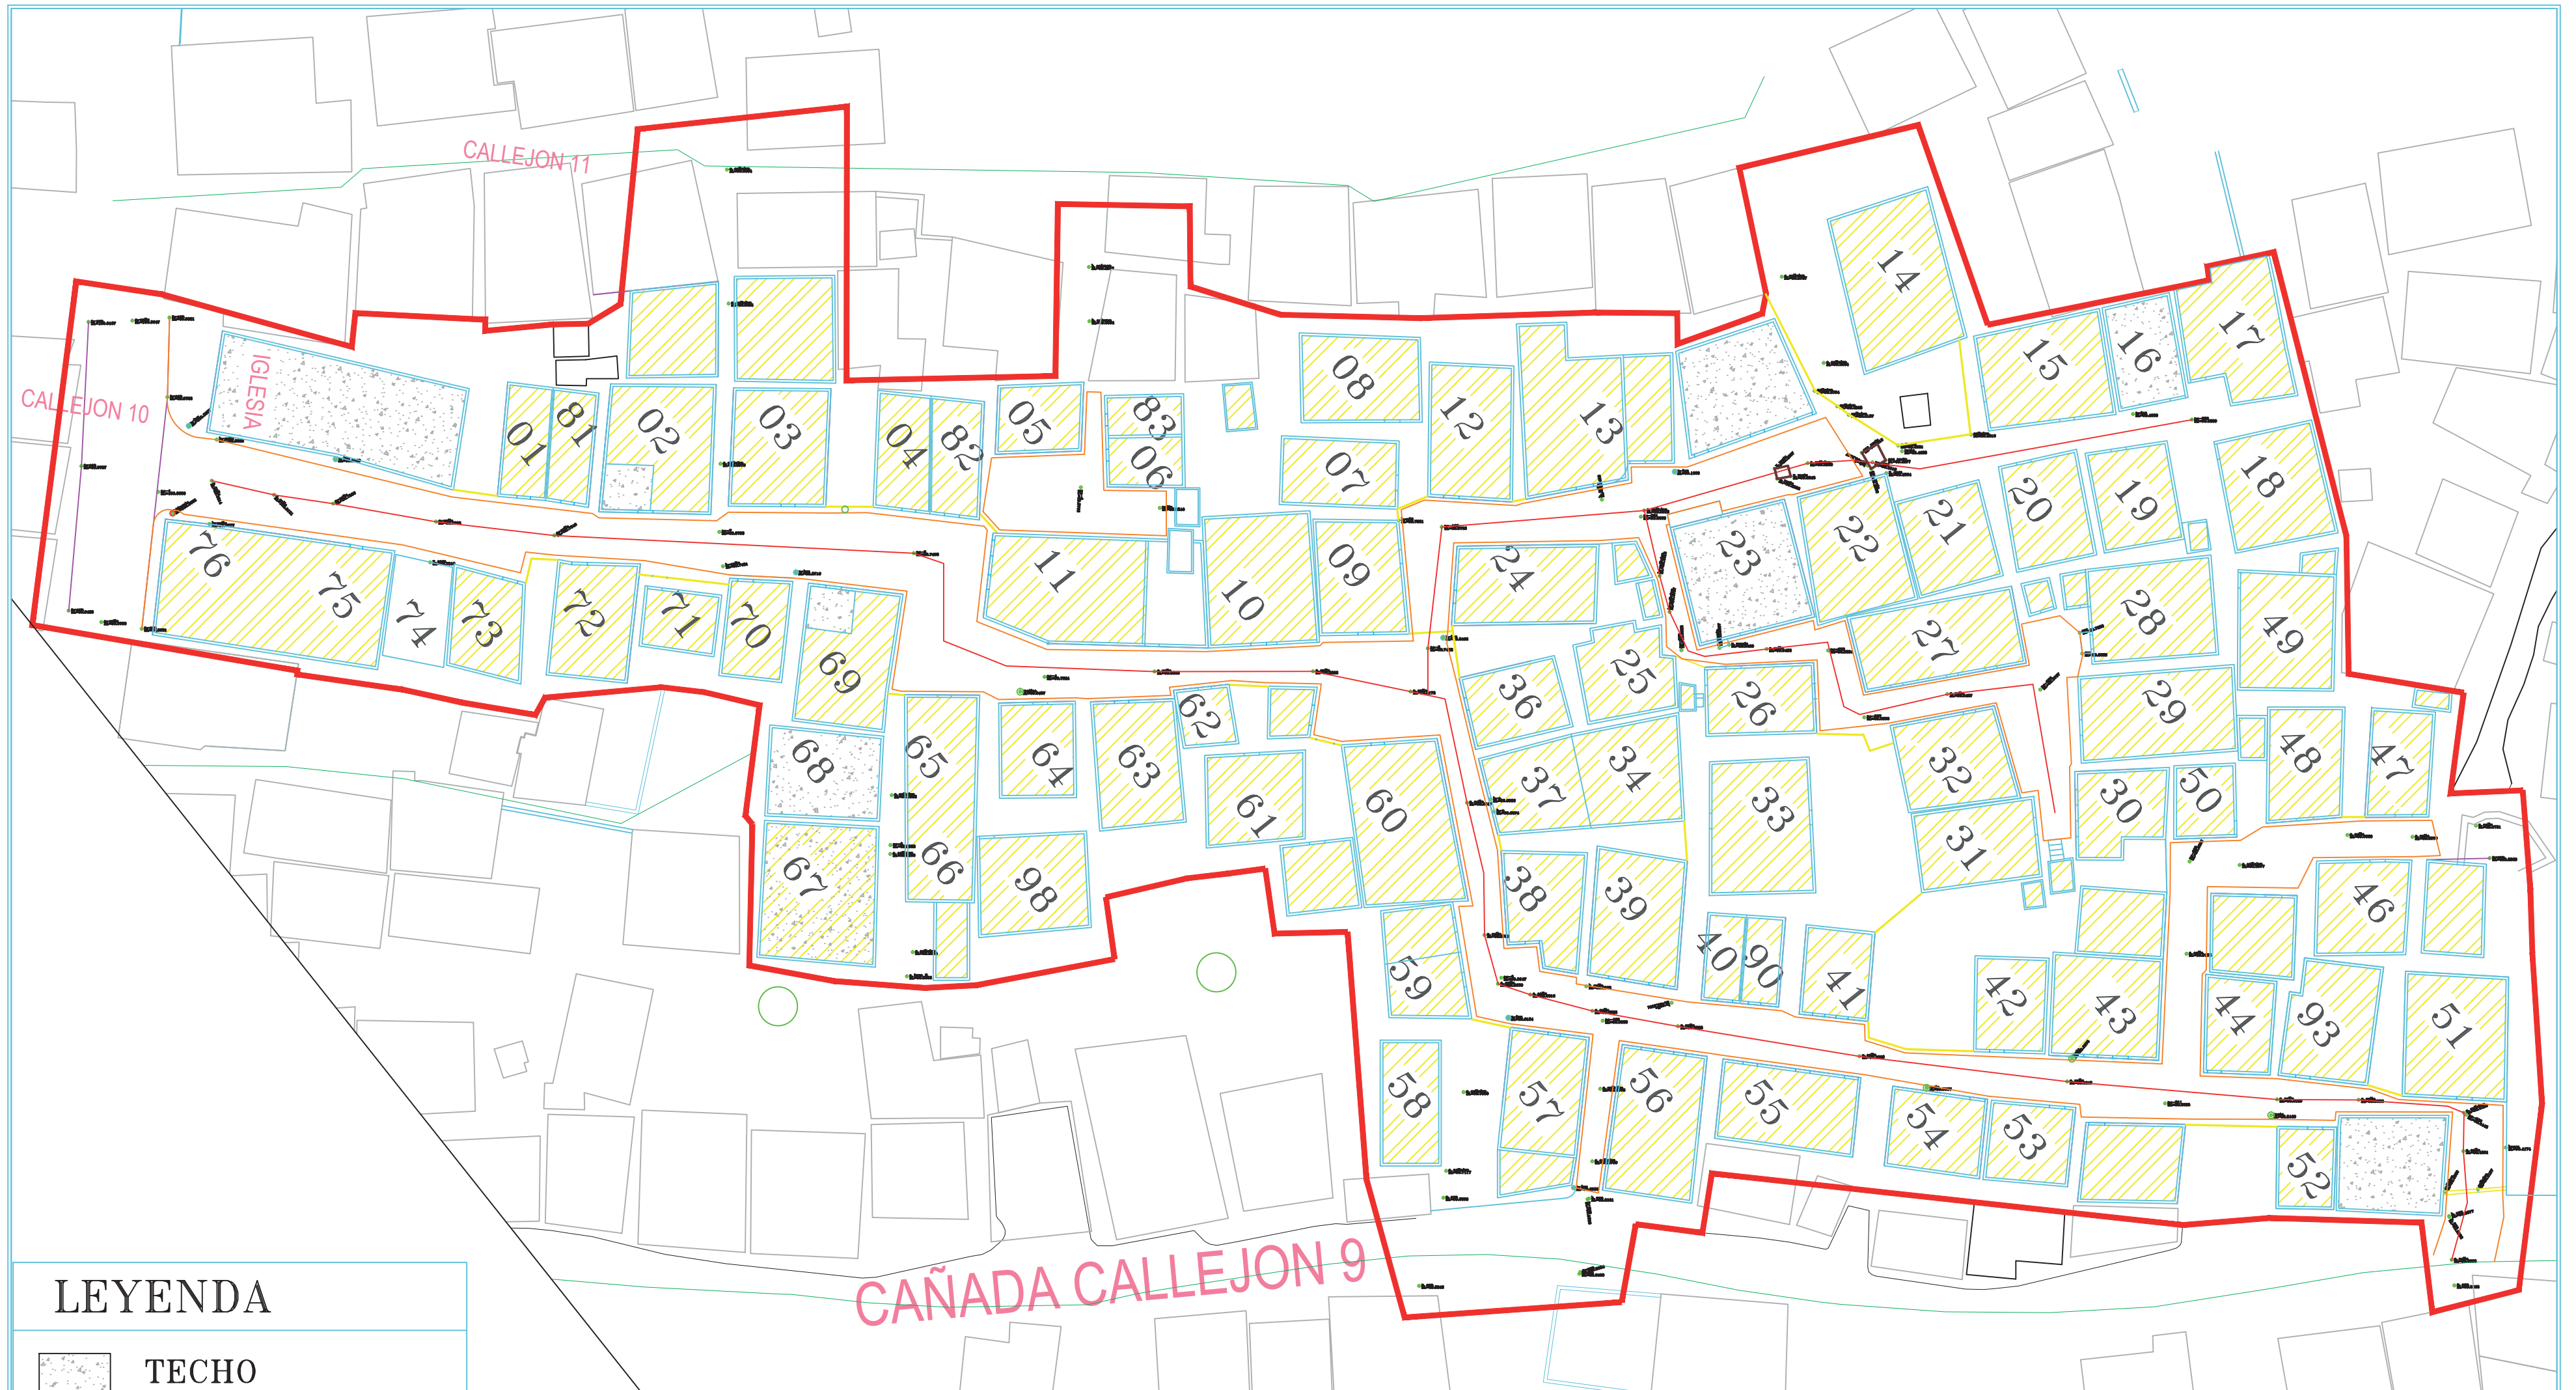

LEYENDA

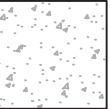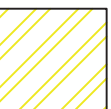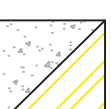-  **TECHO HORMIGON**
-  **TECHO ZINC**
-  **MIXTA**
- **LINEA LIMITE DEL AREA DE INCIDENCIA**

PILOTO PROPUESTA DE MEJORA DE CUADRA

LA CIENAGA-CALLEJON #10

CONDICION DE TECHOS ACTUAL



MISEREOR
IHR HILFSWERK


PLANIMETRIA

1



Esc.: 1:100

13

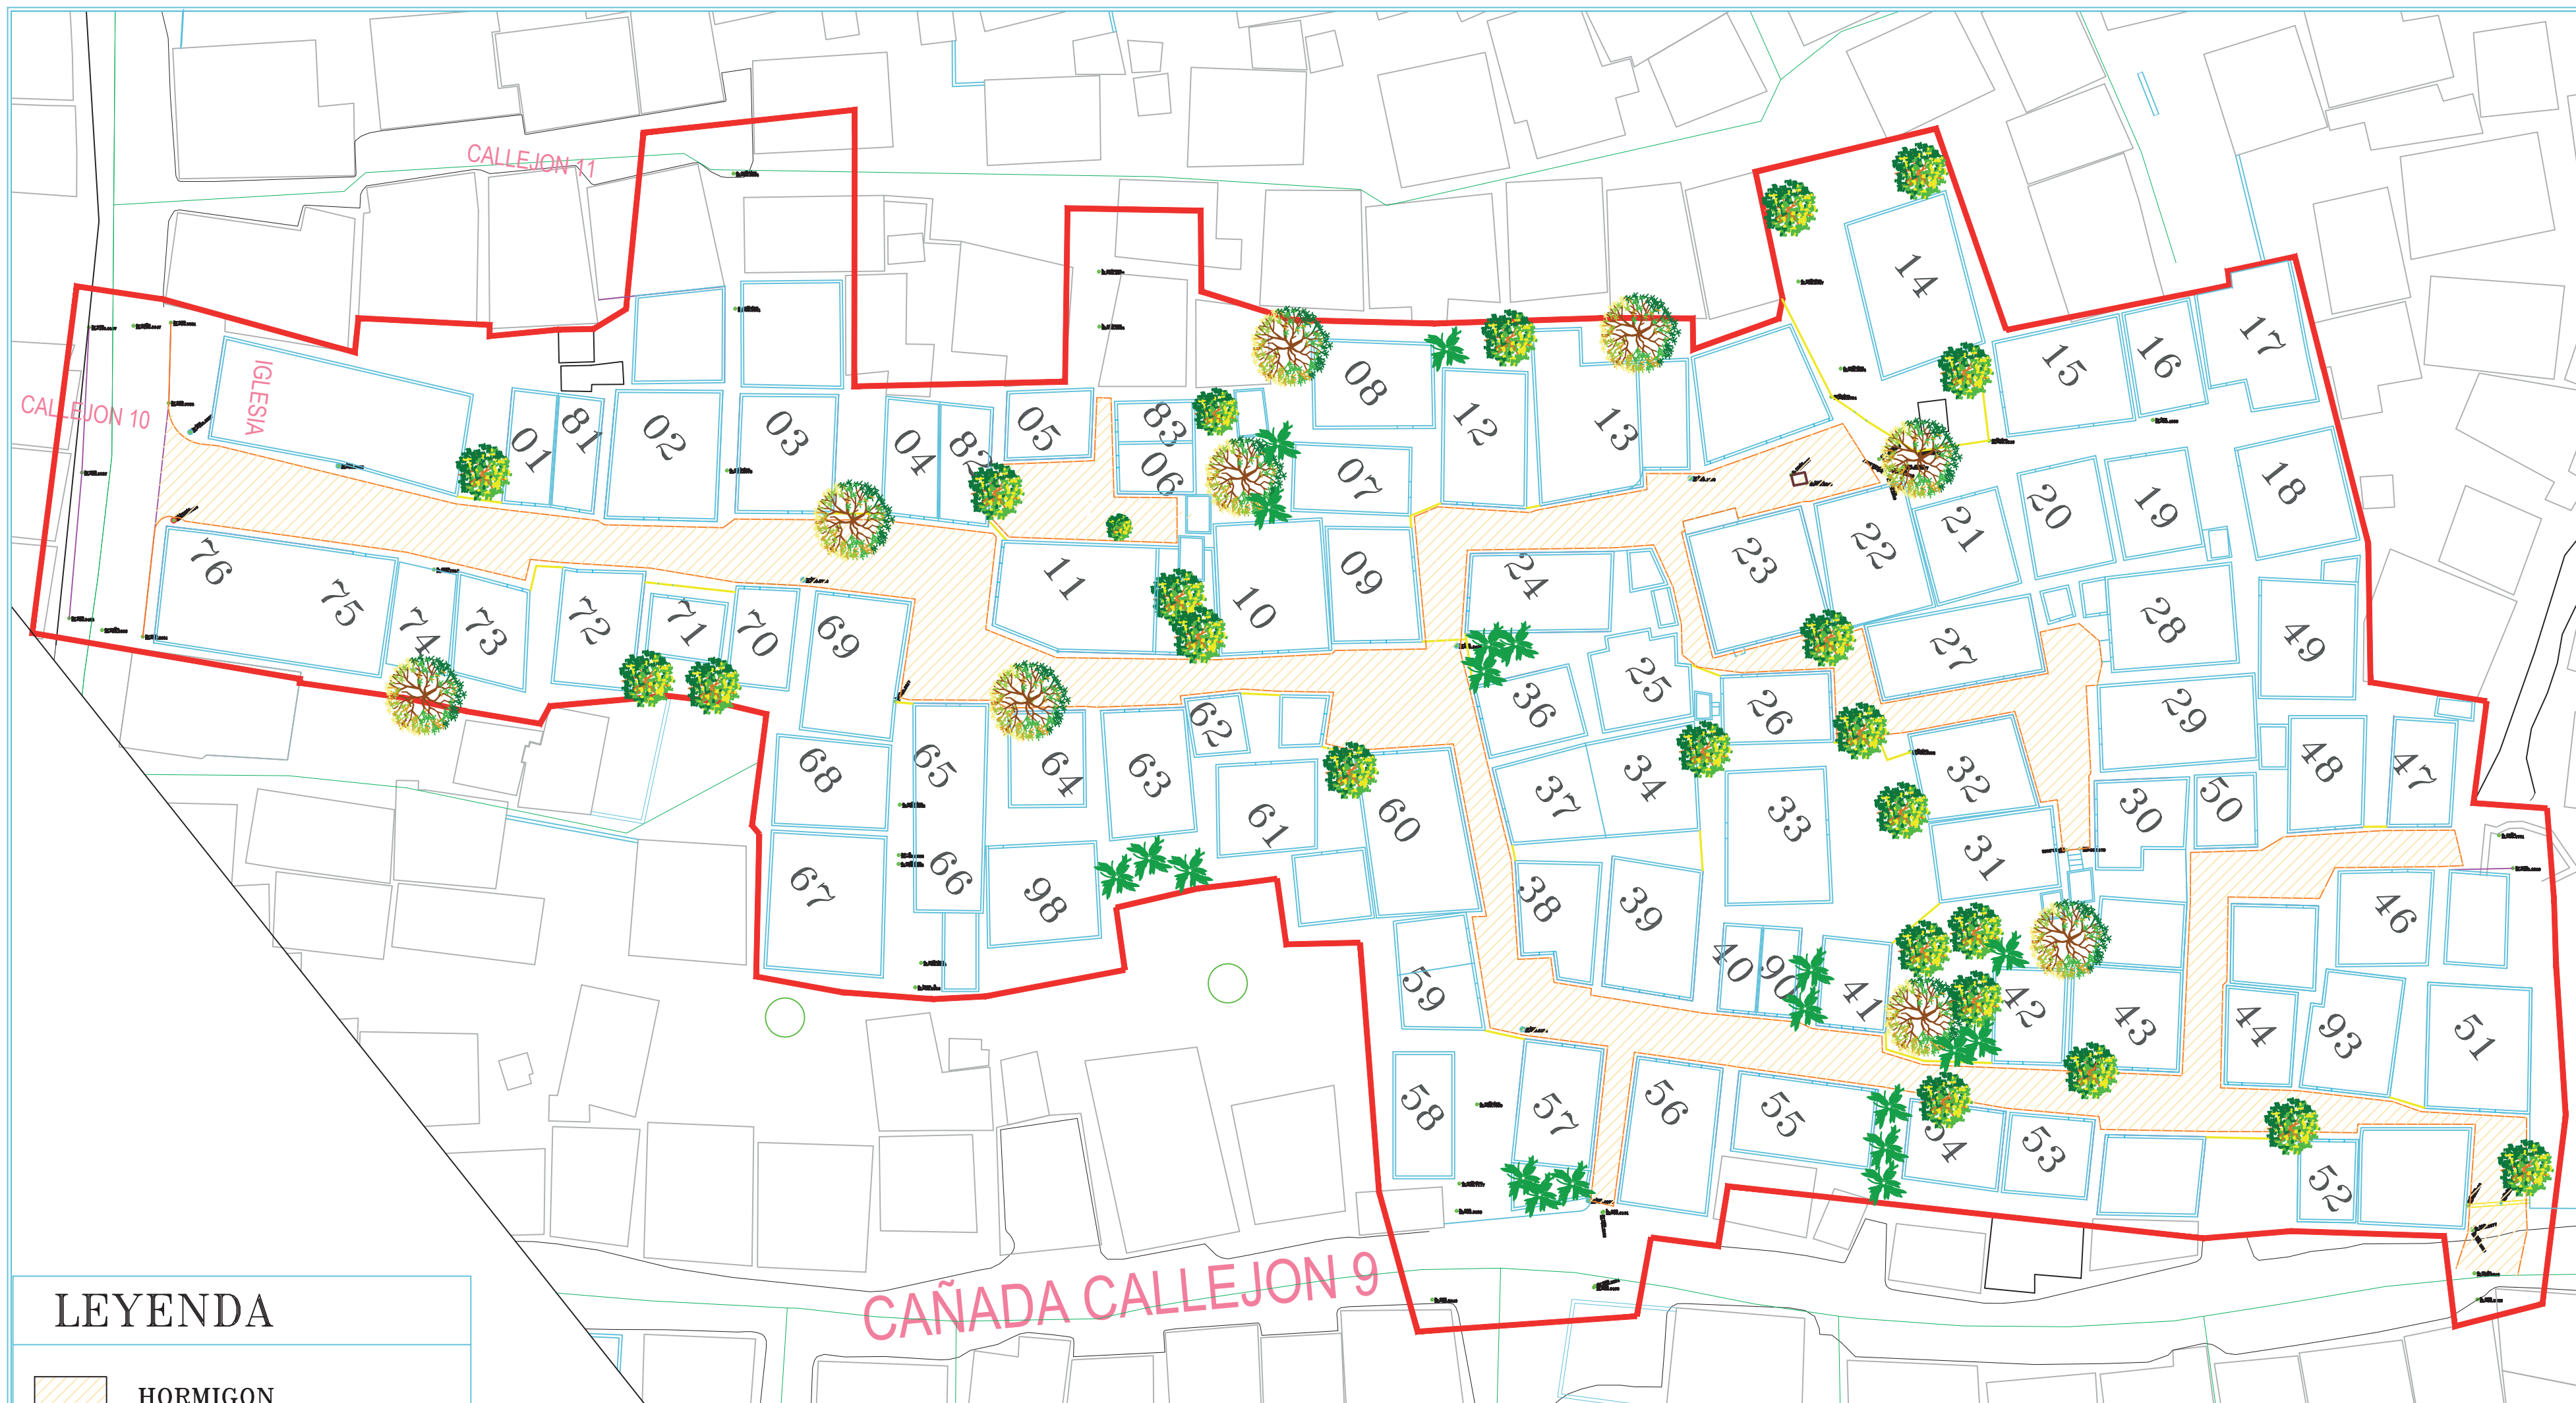



LEYENDA

-  HORMIGON ASFALTICO
-  LINEA LIMITE DEL AREA DE INCIDENCIA

PILOTO PROPUESTA DE MEJORA DE CUADRA

LA CIENAGA-CALLEJON #10

PLANTA DE CONUNTO, PROPUESTA DE ASFALTADO



MISEREOR
IHR HILFSWERK


PLANIMETRIA

2

Esc.: 1:100

13



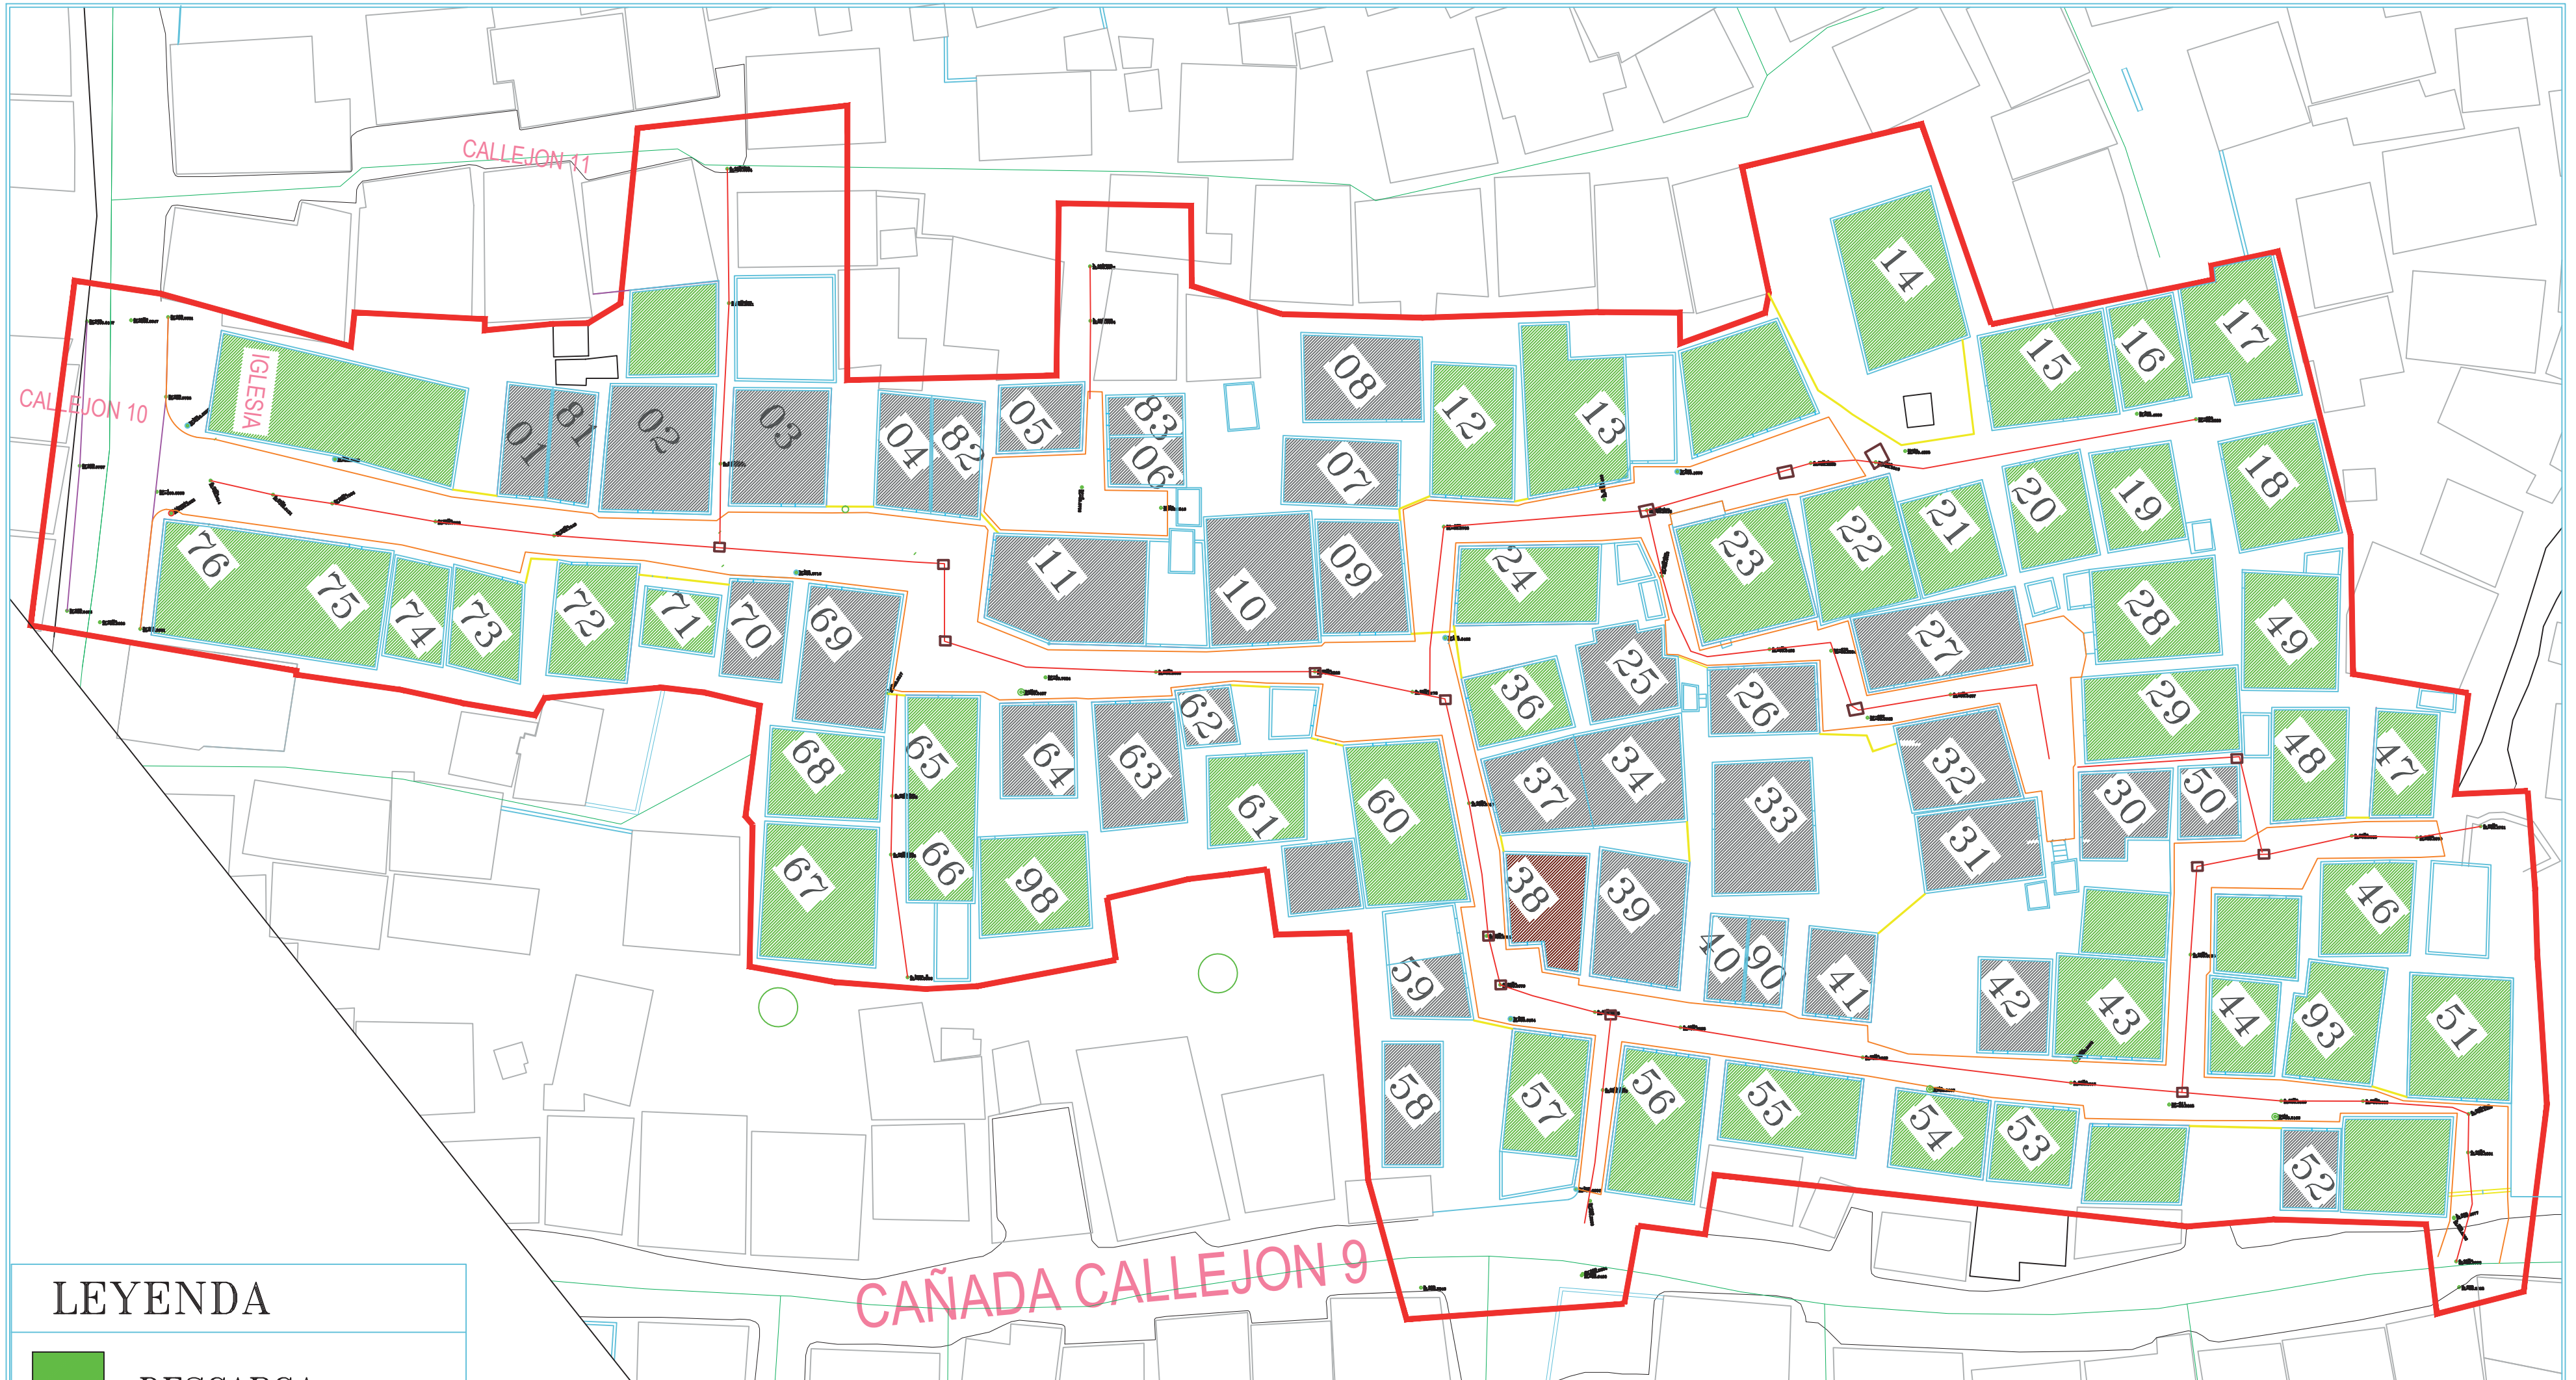

LEYENDA

- DESCARGA
- NO DESCARGA
- NO BAÑO
- LINEA LIMITE DEL AREA DE INCIDENCIA

PILOTO PROPUESTA DE MEJORA DE CUADRA

LA CIENAGA-CALLEJON #10

IDENTIFICACIÓN DEL FUNCIONAMIENTO SANITARIO DEL SISTEMA DE DESCARGA DE LOS BAÑOS




MISEREOR
IHR HILFSWERK


PLANIMETRIA

3

Esc.: 1:100

11

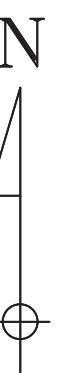

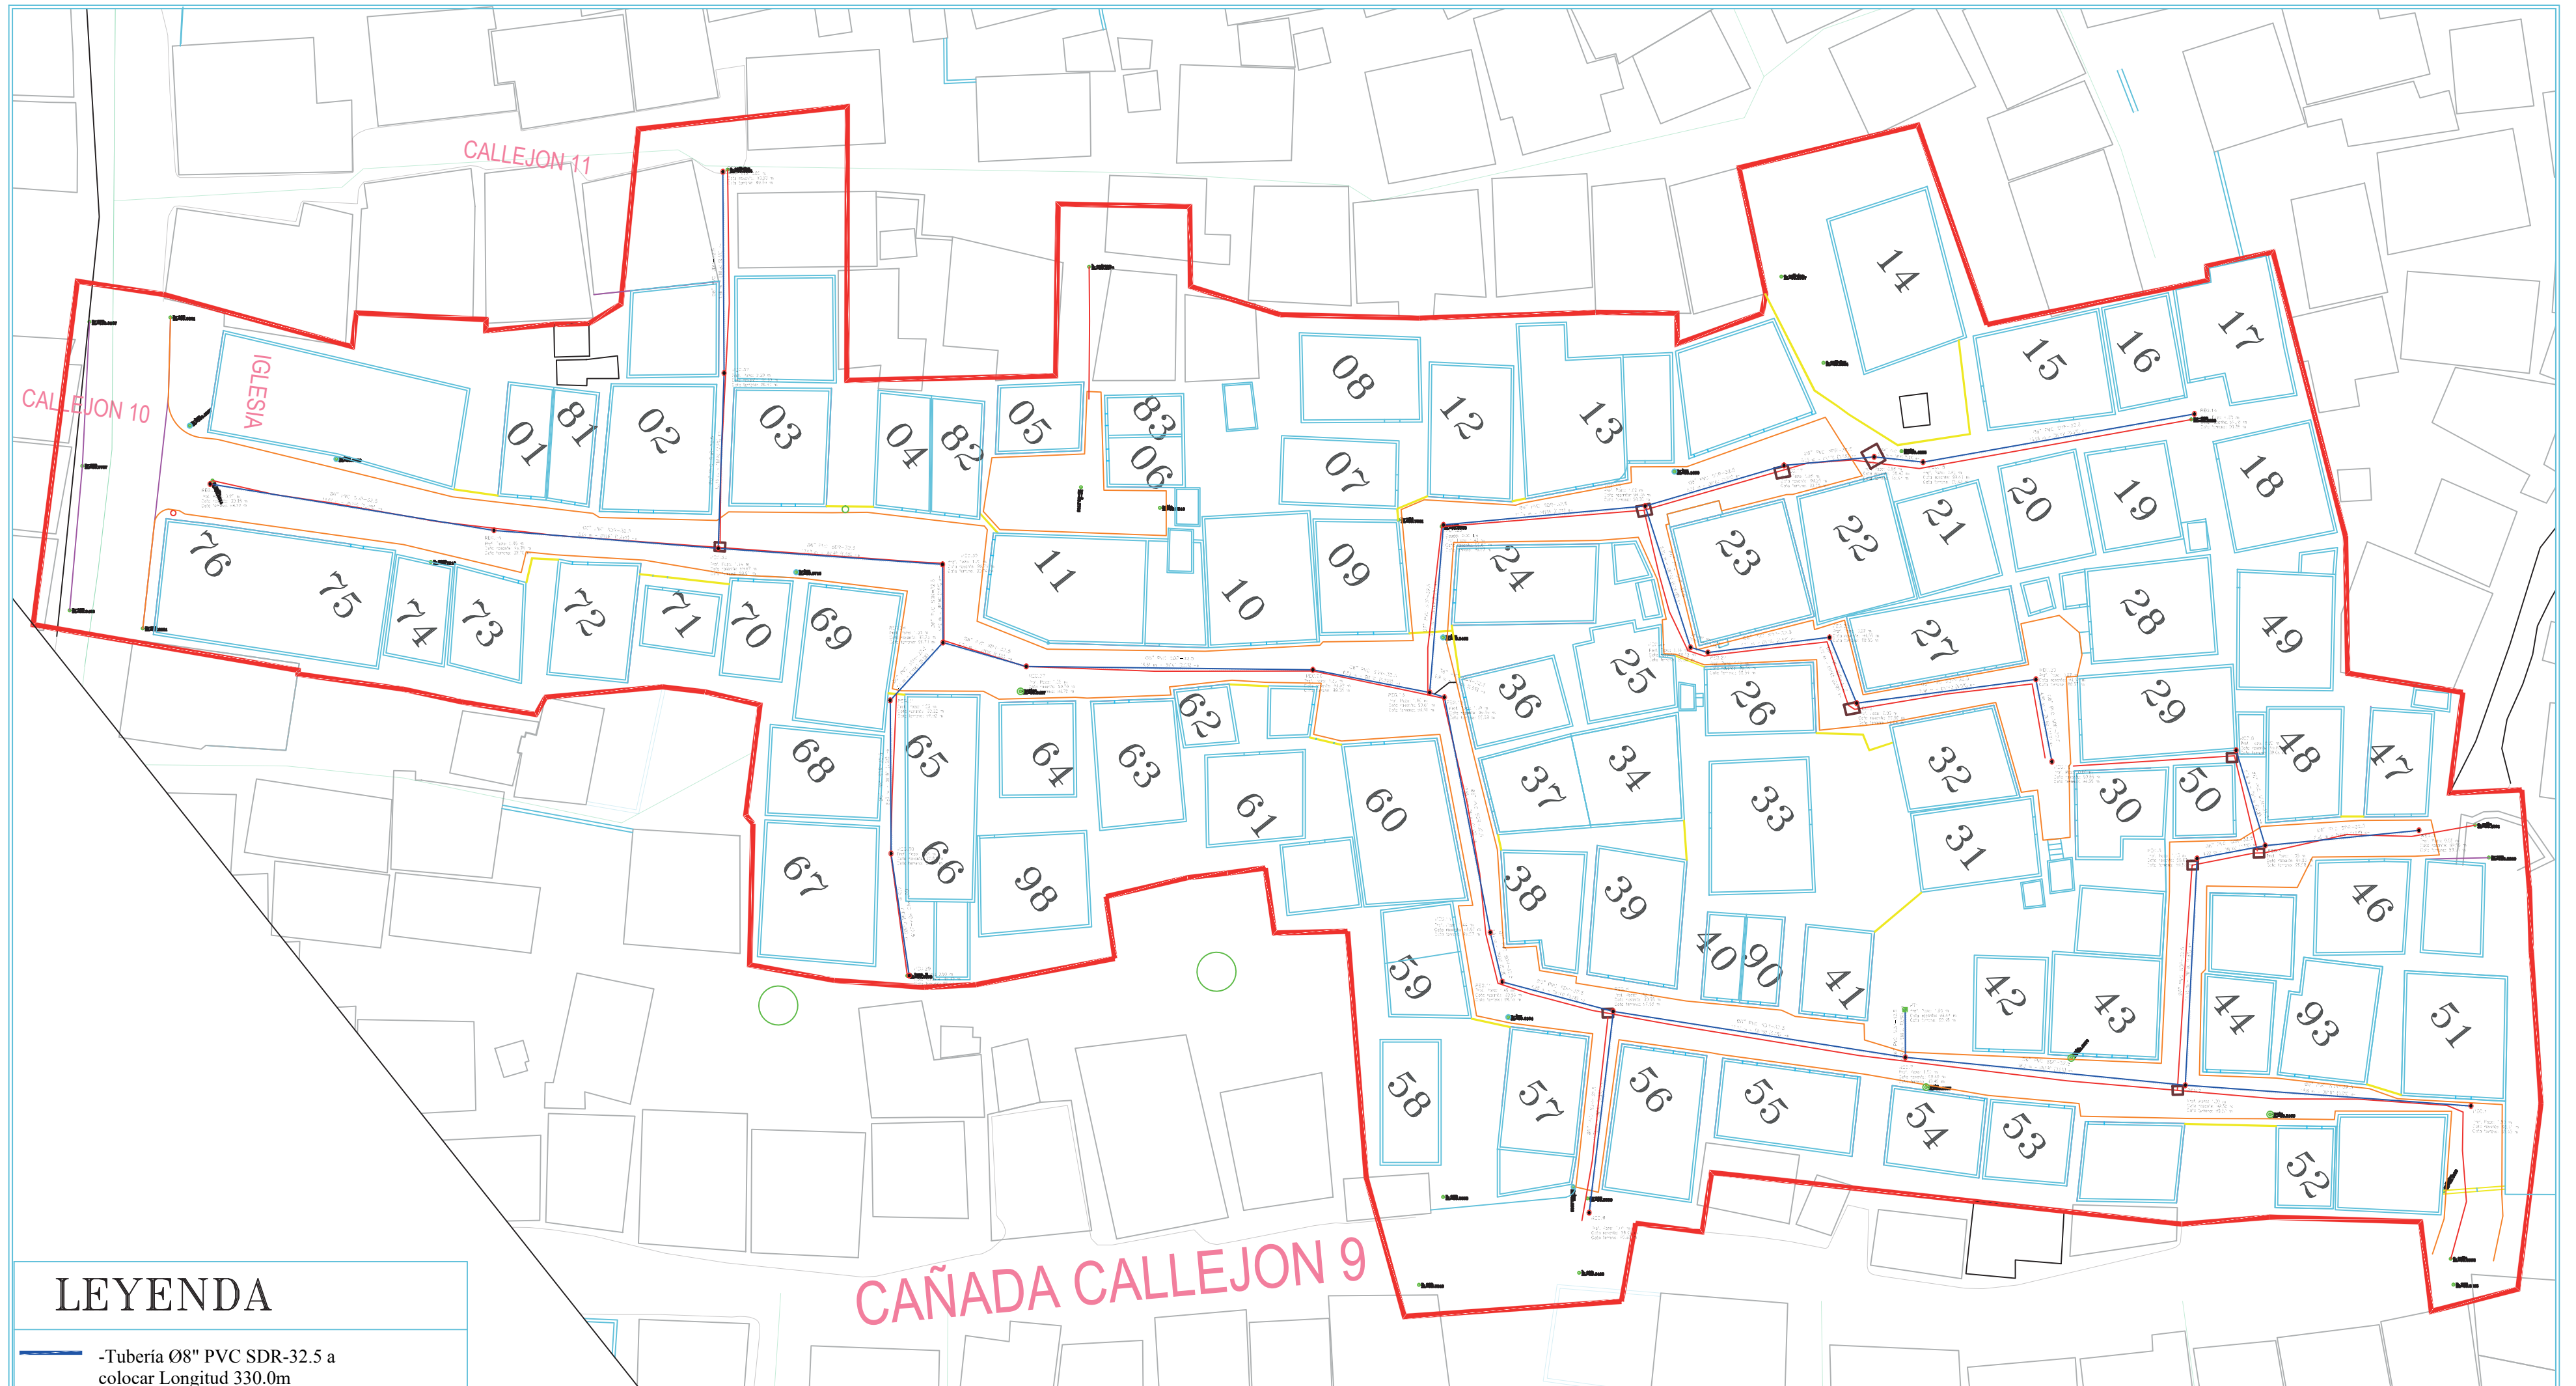

LEYENDA

- -Tubería Ø8" PVC SDR-32.5 a colocar Longitud 330.0m
 - -Planta de Tratamiento Camara Septica con filtro Anerobico de flujo ascendente capacidad 0.59lps
 - -Registros a construir 37 unidades
1. CONSIDERAR REPOSICION DE ASFALTO LONGITUD 60.0m.
 2. COLOCACION ACOMETIDAS DOMICILIARIA 60 UNIDADES 6x4
 3. CONSIDERAR REPARACION DE SERVICIOS EXISTENTES POTABLES.

PILOTO PROPUESTA DE MEJORA DE CUADRA

LA CIENAGA-CALLEJON #10

PROPUESTA DEL ENTRAMADO SANITARIO PARA EL SANEAMIENTO



MISEREOR
IHR HILFSWERK

PLANIMETRIA


4

Esc.: 1:100

11



Escala: 1:100
 Unidades: Metros

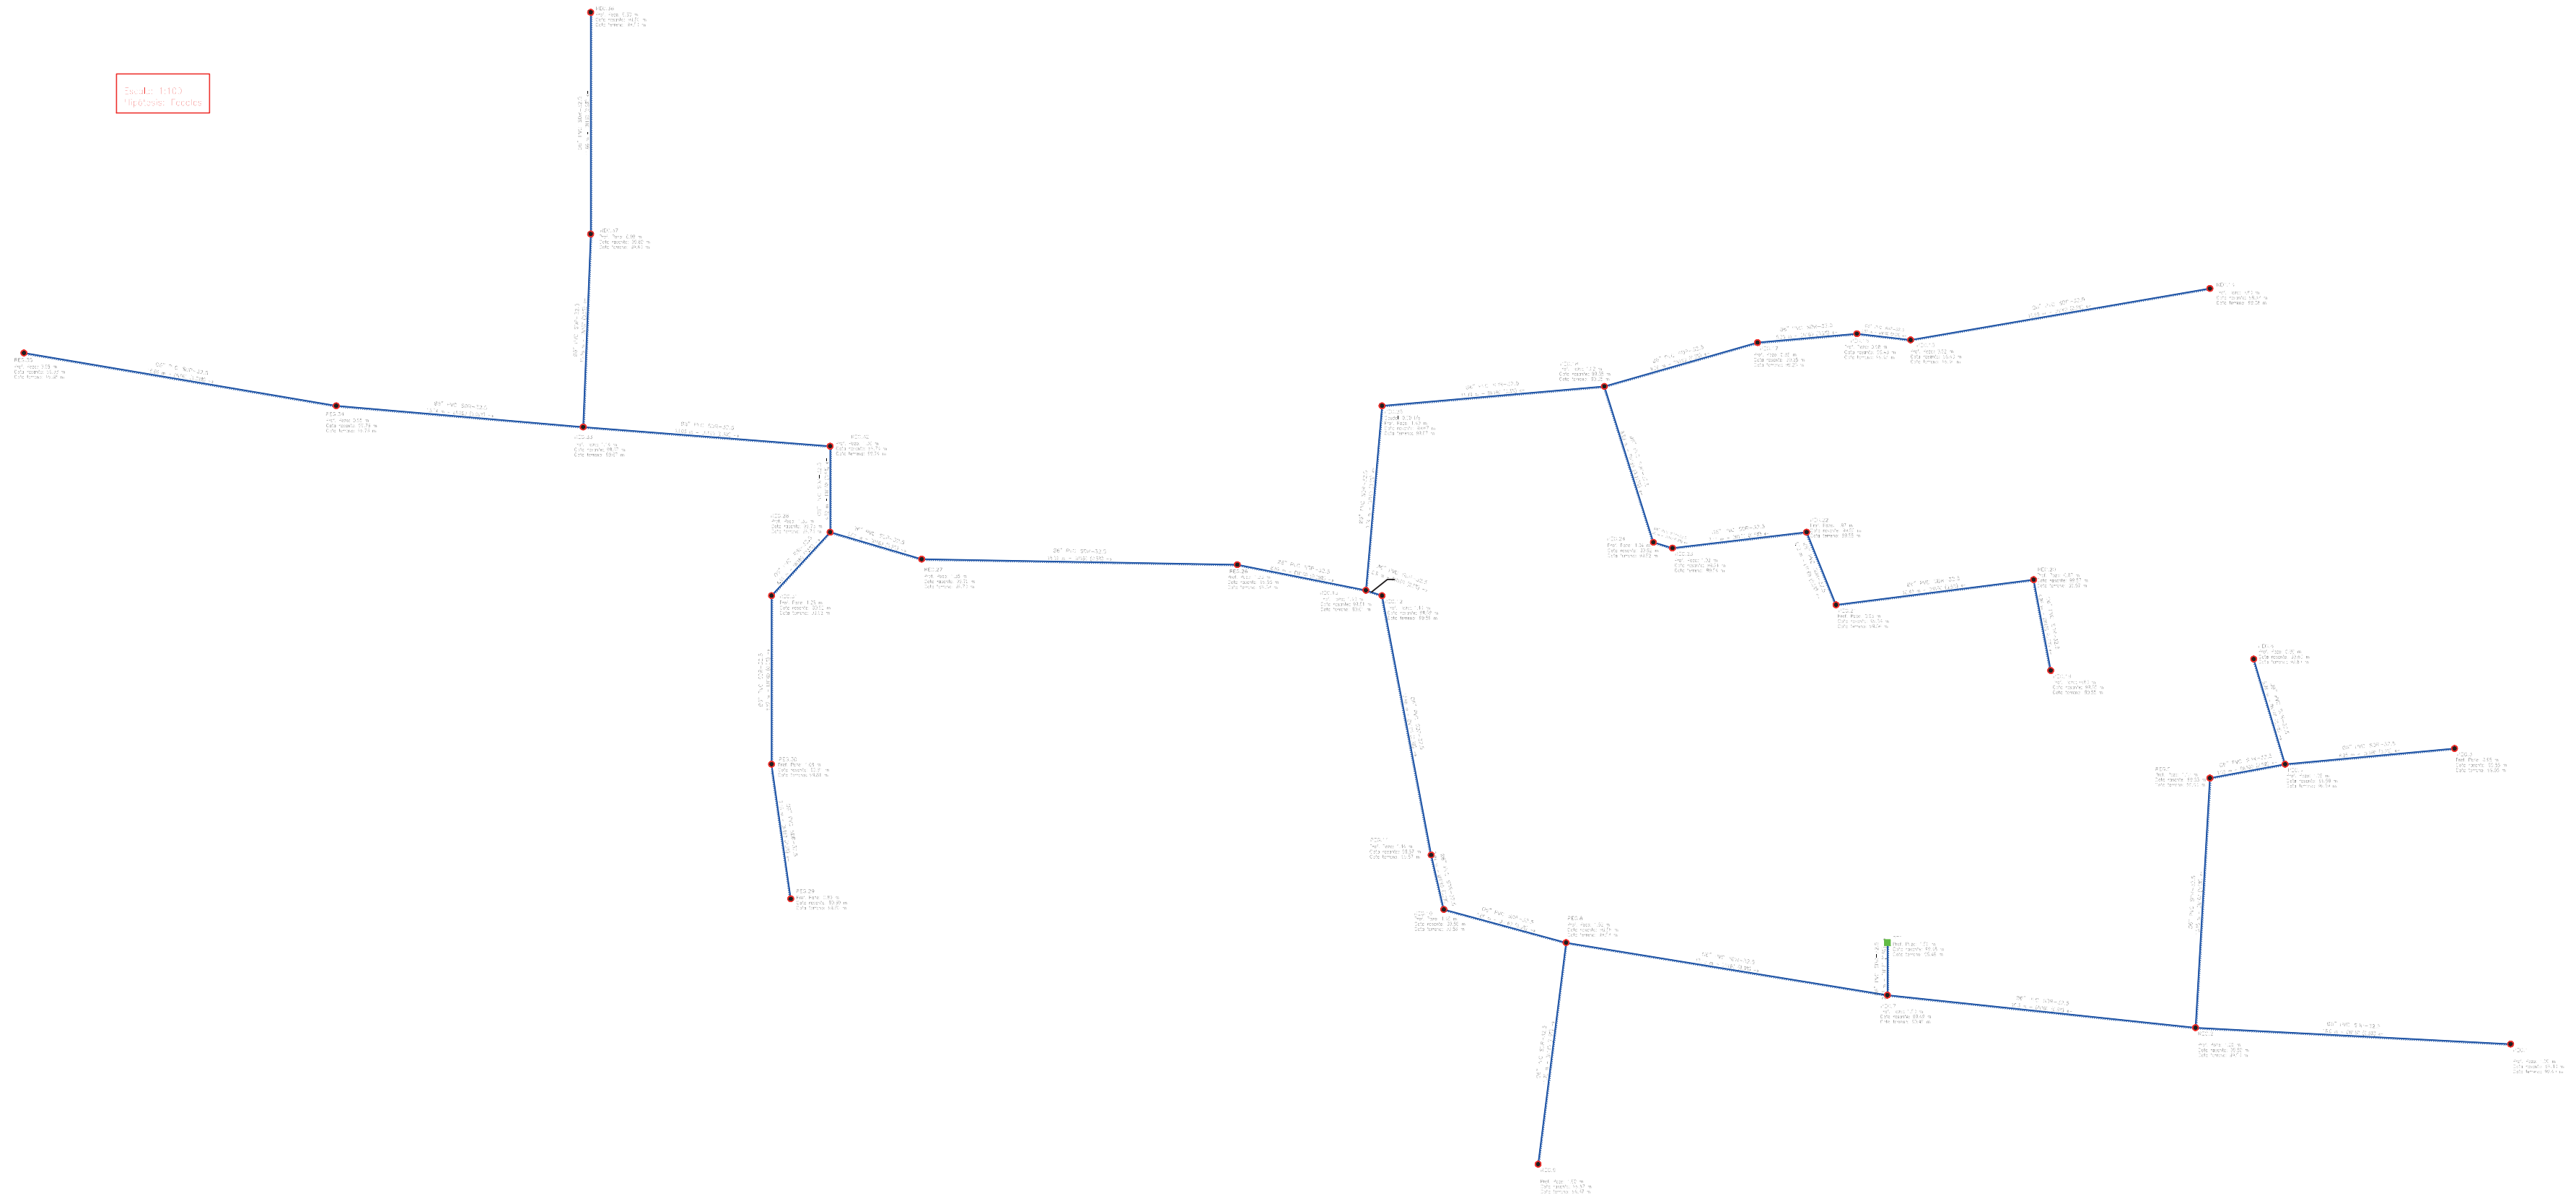

LEYENDA

- -Tubería Ø8" PVC SDR-32.5 a colocar Longitud 330.0m
 - -Planta de Tratamiento Camara Septica con filtro Anerobico de flujo ascendente capacidad 0.59lps
 - -Registros a construir 37 unidades
1. CONSIDERAR REPOSICION DE ASFALTO LONGITUD 60.0m.
 2. COLOCACION ACOMETIDAS DOMICILIARIA 60 UNIDADES 6x4
 3. CONSIDERAR REPARACION DE SERVICIOS EXISTENTES POTABLES.

PILOTO PROPUESTA DE MEJORA DE CUADRA

LA CIENAGA-CALLEJON #10

PROPUESTA DEL ENTRAMADO SANITARIO PARA EL SANEAMIENTO



MISEREOR
 IHR HILFSWERK

PLANIMETRIA

5

Esc.: 1:100

13

